

平成29年9月11日

各 位

秋田県雄物川筋土地改良区
理事長 柴田 康二郎
(公印省略)

国営かんがい排水事業「横手西部地区」に伴う断水のお知らせ

当土地改良区の事業推進及び運営につきましては、常日頃よりご協力を賜り厚くお礼申し上げます。

幹線排水路改修工事の実施に伴い、下記日程で皆瀬頭首工及び成瀬頭首工からの取水を停止します。

期間中は、各用排水路ともに水量が極端に減少することとなり、大変ご不便をおかけしますが、ご協力の程をよろしくお願いいたします。

記

断水期間：平成29年10月1日～平成30年3月31日


〈主要工事箇所〉

- ①皆瀬1号幹線用水路（金屋分木工）
 - ②皆瀬4号幹線用水路（施工延長約0.7km、向井田分木工、南堰分木工）
 - ③油川幹線排水路（施工延長約2.6km、樋脇分木工）
 - ④大宮川幹線排水路（施工延長約4.0km、第1号分木工、第2号分木工）
- ※第3分木工は施工しないが、常時倒伏状態とする。
- ⑤五郎兵衛排水路（施工延長約0.8km、第2分木工）

《お問い合わせ先》

東北農政局平鹿平野農業水利事業所 TEL：35-7781
秋田県雄物川筋土地改良区管理課 TEL：32-2244

横手西部地域 一般計画平面図

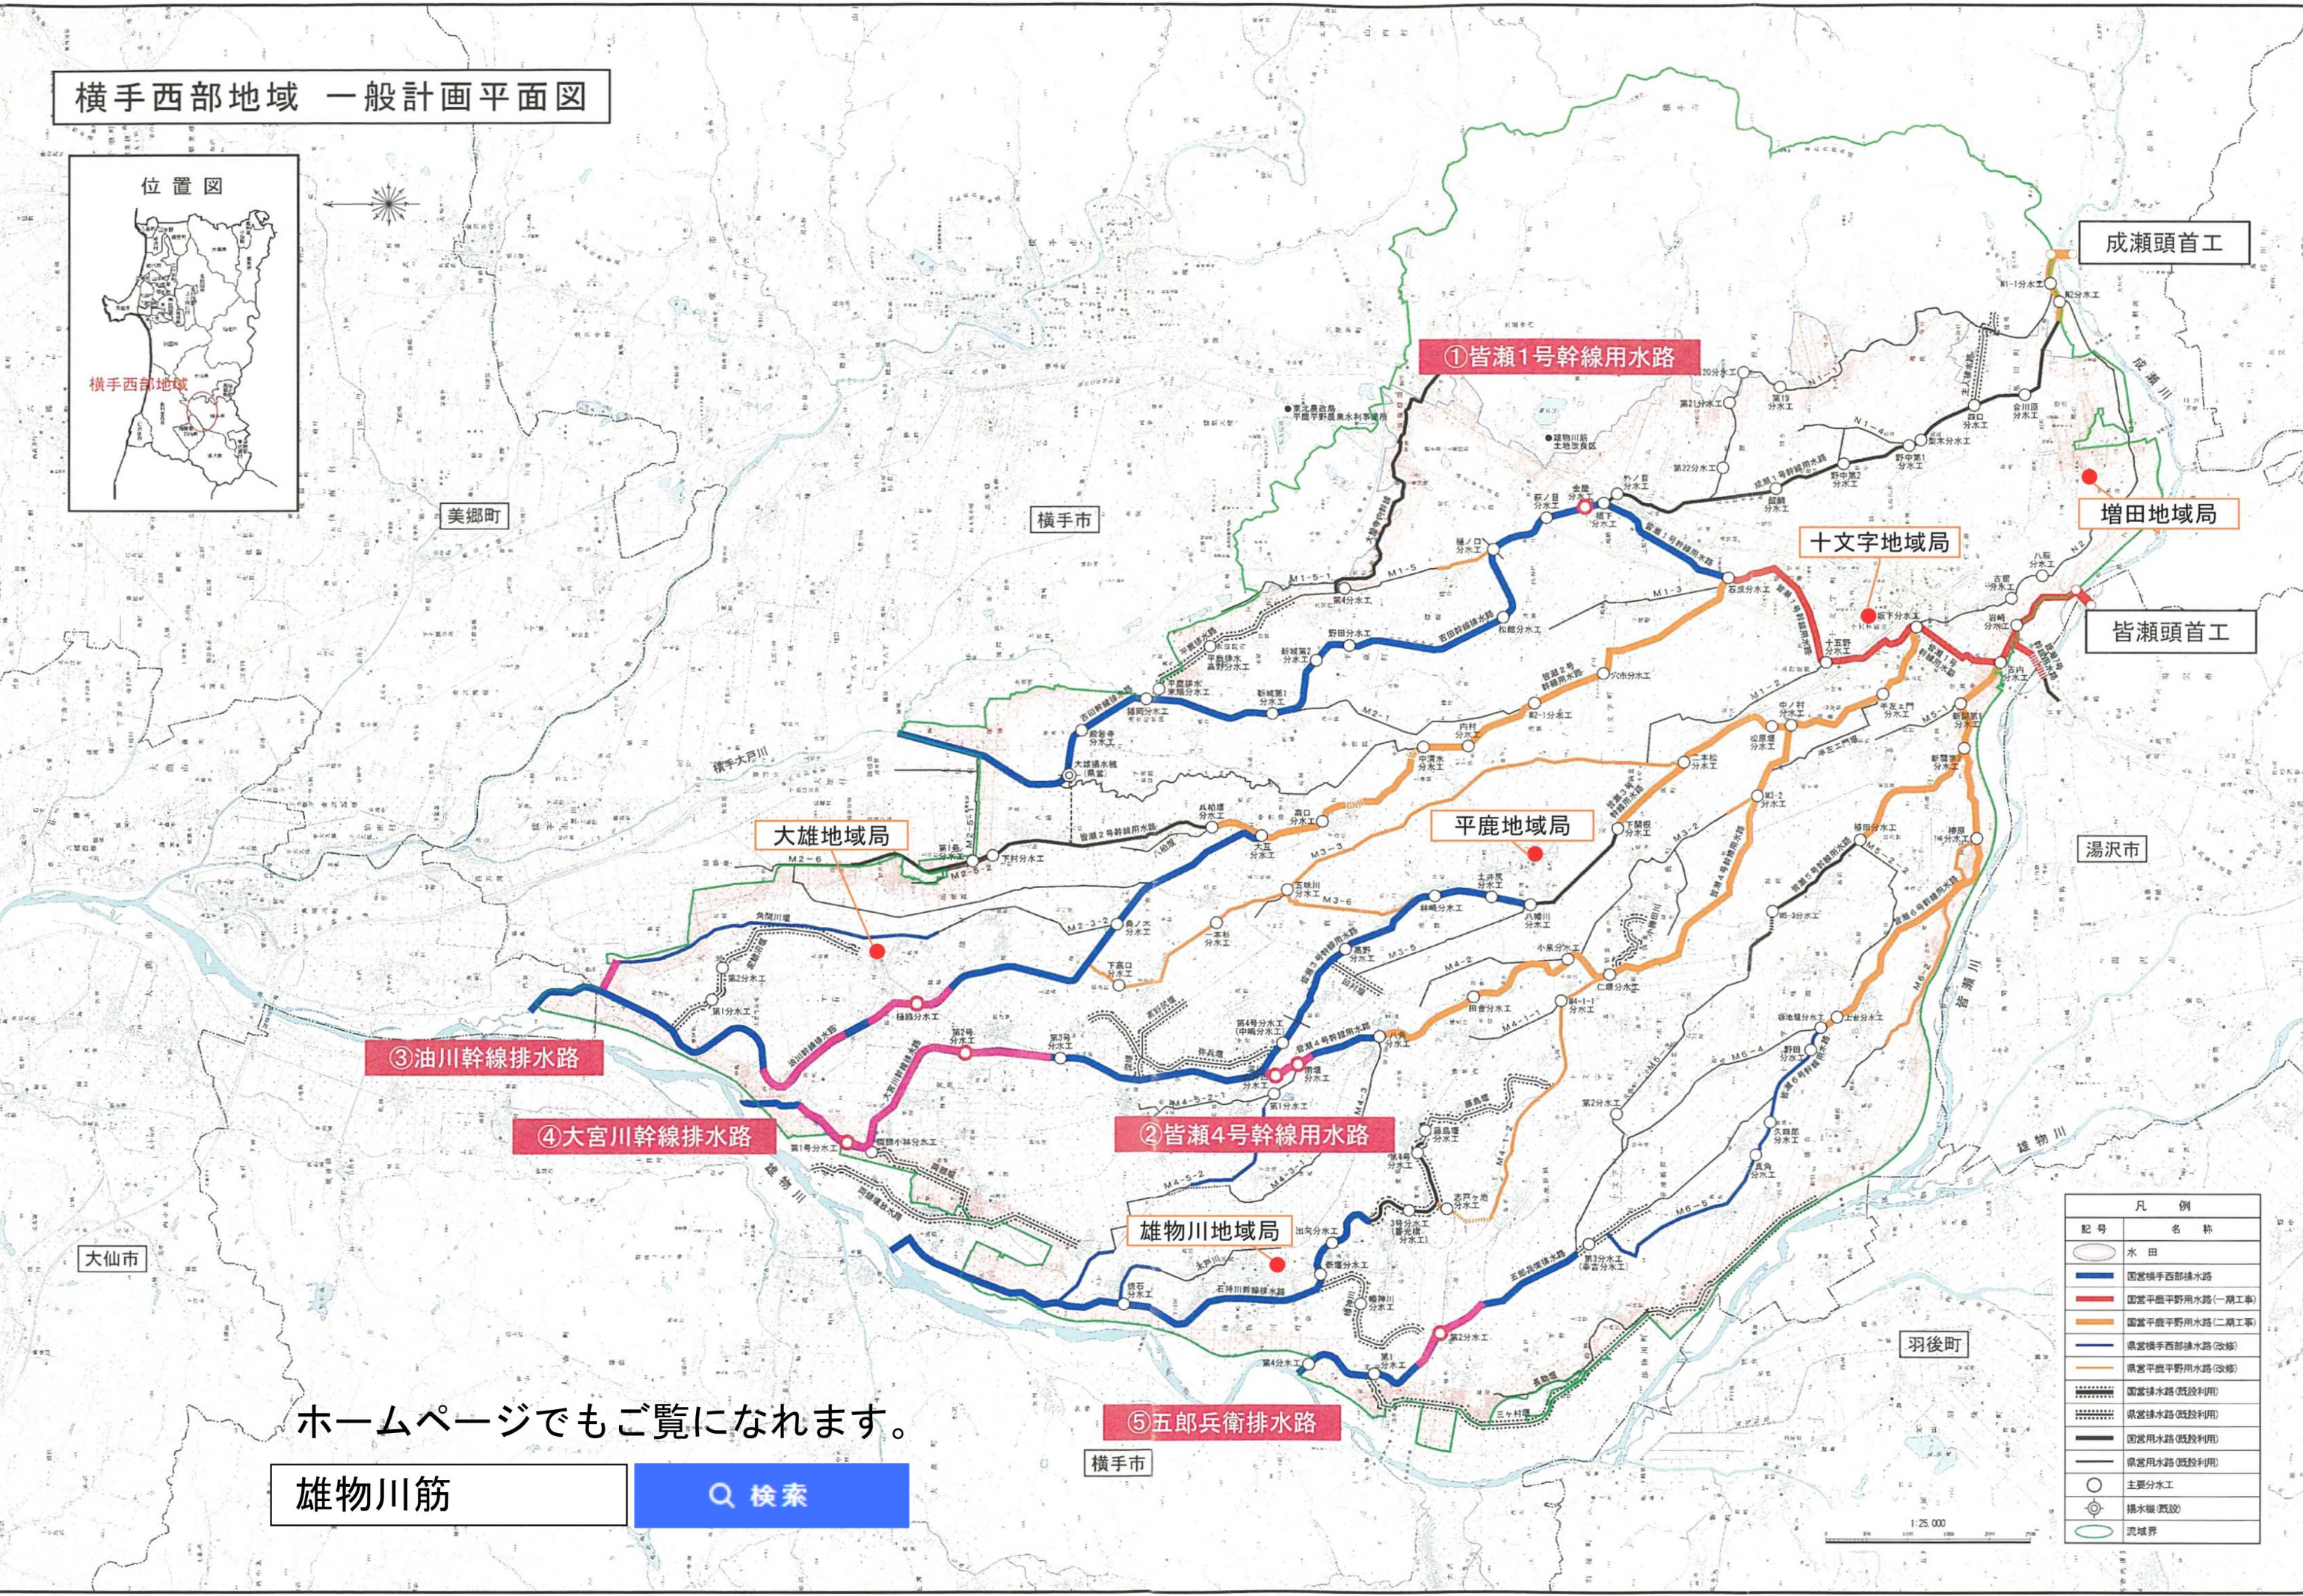

凡例	
記号	名称
	水田
	国営横手西部排水路
	国営平鹿平野用水路(一期工事)
	国営平鹿平野用水路(二期工事)
	県営横手西部排水路(改修)
	県営平鹿平野用水路(改修)
	国営排水路(既設利用)
	県営排水路(既設利用)
	国営用水路(既設利用)
	県営用水路(既設利用)
	主要分水工
	分水工(既設)
	流域界

ホームページでもご覧になれます。

[雄物川筋](#)

1:25,000